


- CANASTA BALONCESTO:**
1 ud. 92,00 m²
- TORRETA SALVAMENTO:**
1 ud. 2,70 m²
- RED VOLEIBOL:**
1 ud. 9,00 m²

Playa de Mutriku

ZONA DE SERVICIOS A PLAYA
PARTERRE

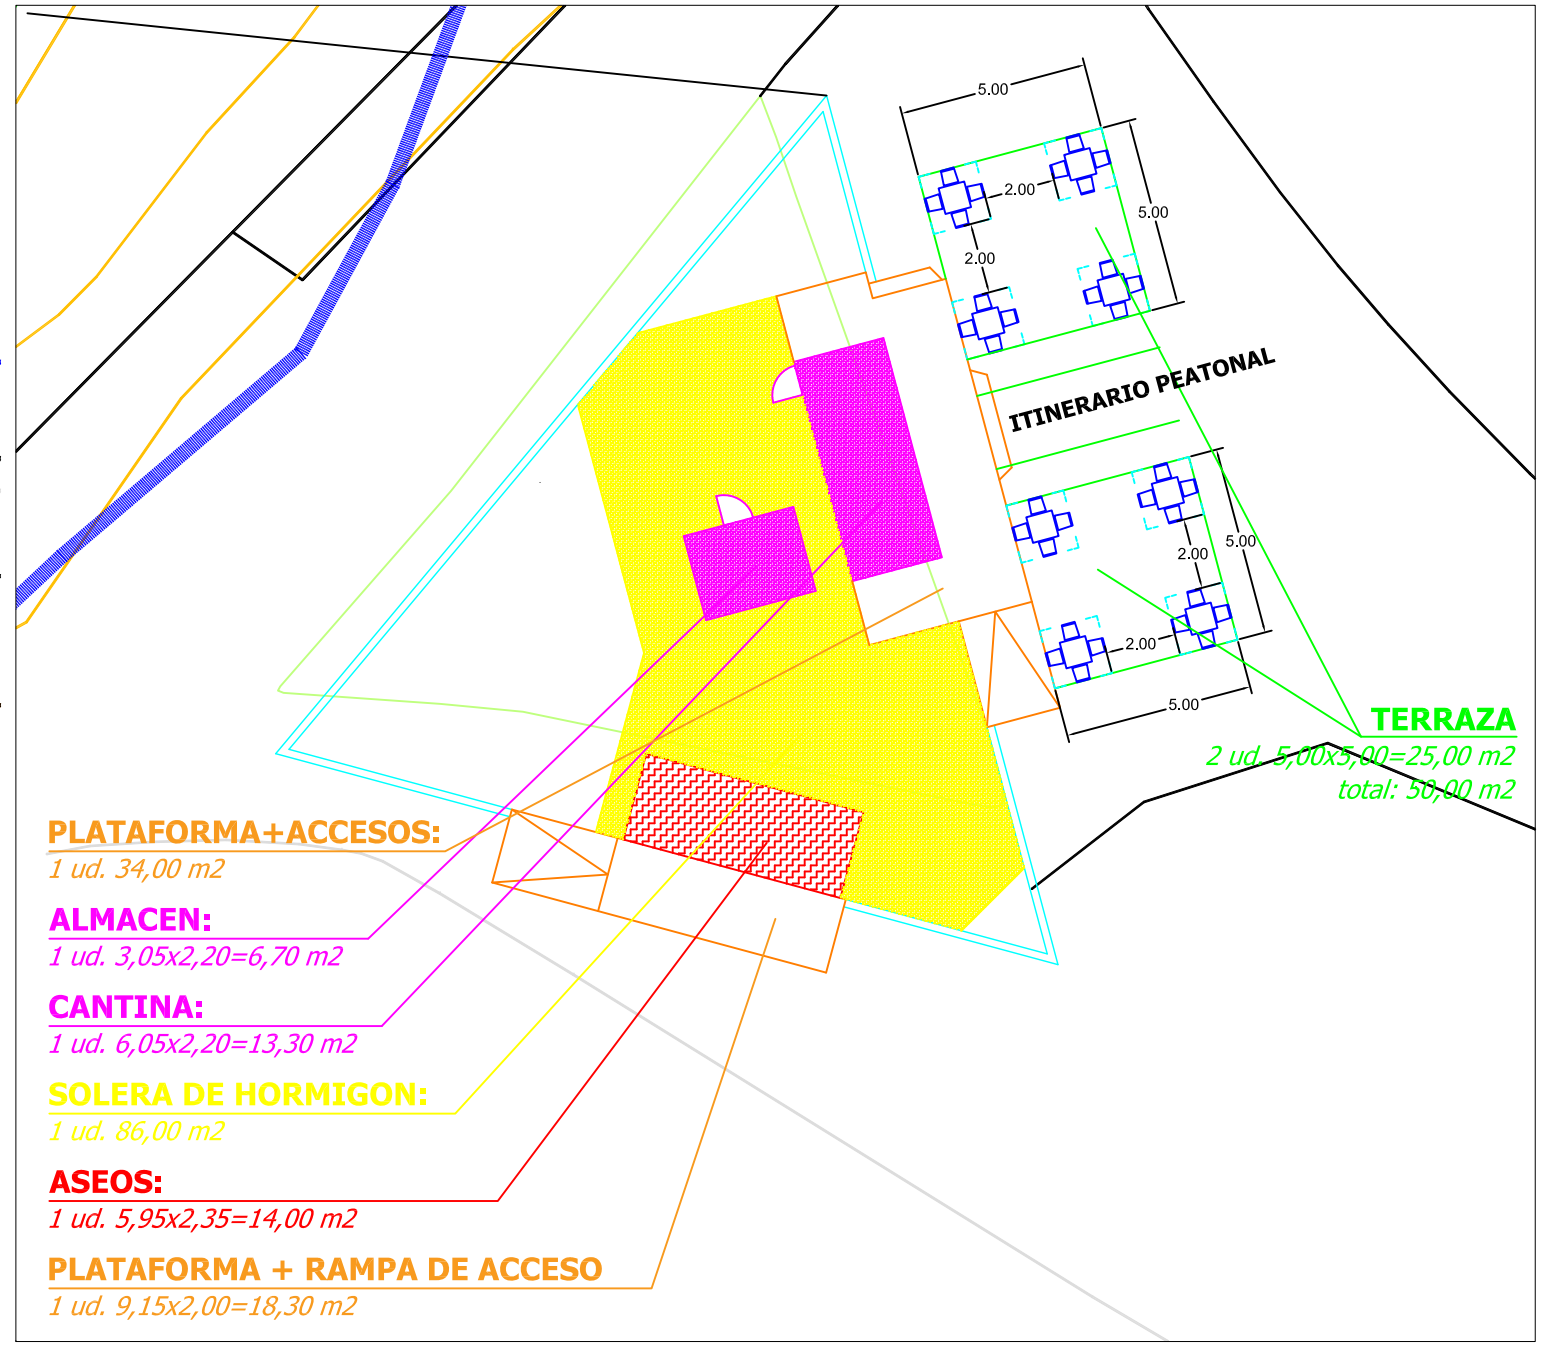

- PLATAFORMA+ACCESOS:**
1 ud. 34,00 m²
- ALMACEN:**
1 ud. 3,05x2,20=6,70 m²
- CANTINA:**
1 ud. 6,05x2,20=13,30 m²
- SOLERA DE HORMIGON:**
1 ud. 86,00 m²
- ASEOS:**
1 ud. 5,95x2,35=14,00 m²
- PLATAFORMA + RAMPA DE ACCESO**
1 ud. 9,15x2,00=18,30 m²

TERRAZA
2 ud. 5,00x5,00=25,00 m²
total: 50,00 m²

ITINERARIO PEATONAL

HONDARTZAKO ZERBITZUEN OKUPAZIOA. 2021 URTEA
OCUPACION DE LOS SERVICIOS DE PLAYA. AÑO 2021



Data: 2021 / 02 / 10
Fecha:
Eskala: 1 / 1.000
Escala:
Egilea: Luis Mari Illarramendi Fernandez
Autor:

HERRIGUNEKO HONDARTZA
PLAYA DEL NUCLEO URBANO

Plano zb: 01
Nº plano: