


- LINEA DE AGUA
- LINEA DE RIBERA DE MAR
- LINEA DEL DESLINDE DEL DPMT
- LIMITE DE SERVIDUMBRE TRANSITO
- +++++ LIMITE DE SERVIDUMBRE PROTECCION

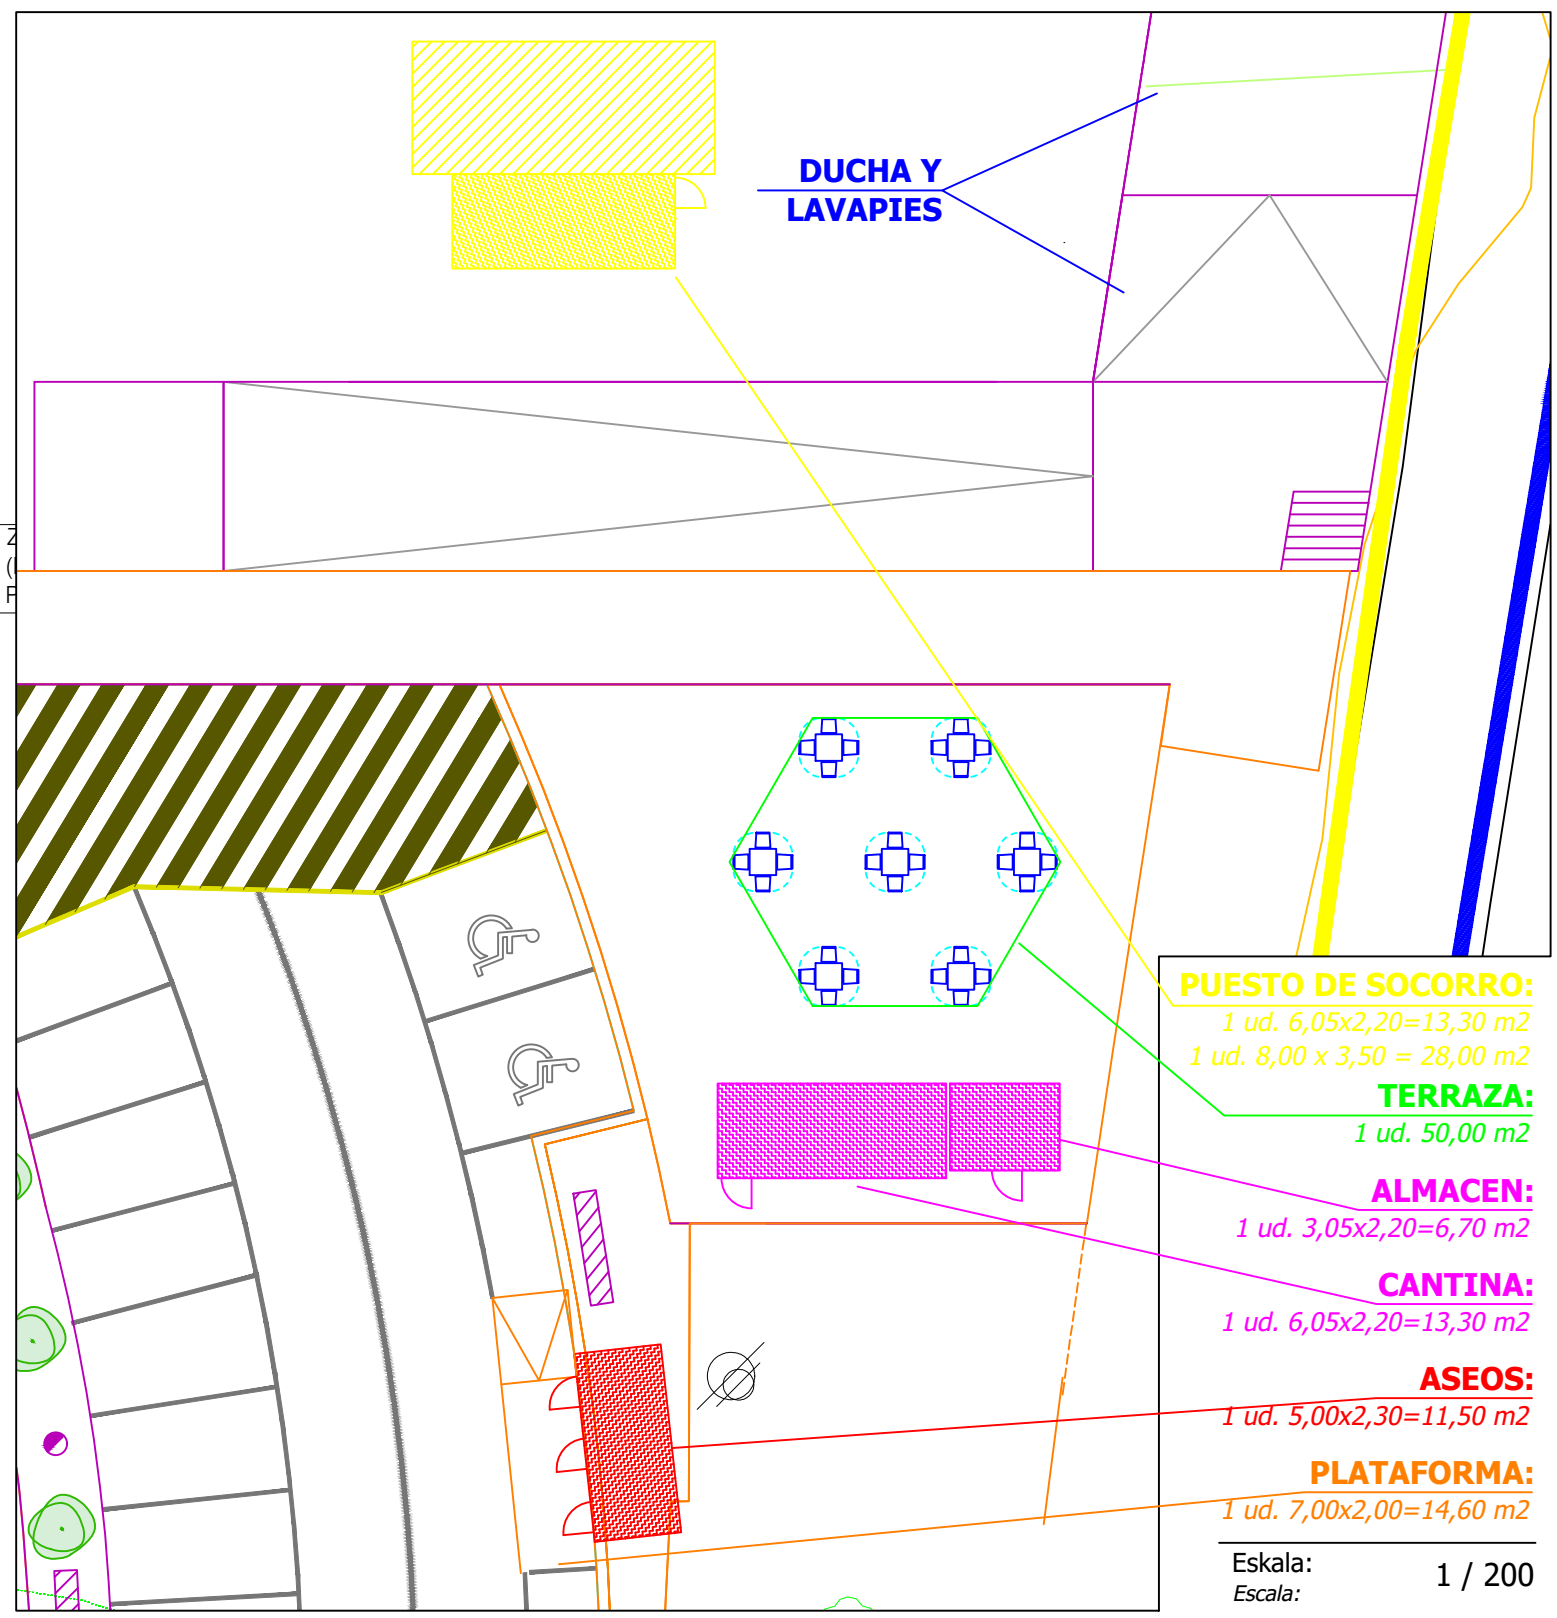

- PUESTO DE SOCORRO:**
1 ud. 6,05x2,20=13,30 m²
1 ud. 8,00 x 3,50 = 28,00 m²
 - TERRAZA:**
1 ud. 50,00 m²
 - ALMACEN:**
1 ud. 3,05x2,20=6,70 m²
 - CANTINA:**
1 ud. 6,05x2,20=13,30 m²
 - ASEOS:**
1 ud. 5,00x2,30=11,50 m²
 - PLATAFORMA:**
1 ud. 7,00x2,00=14,60 m²
- Eskala: 1 / 200

HONDARTZAKO ZERBITZUEN OKUPAZIOA. 2024 URTEA
OCUPACION DE LOS SERVICIOS DE PLAYA. AÑO 2024



Data: 2024 / 02 / 27
 Fecha:
 Eskala: 1 / 1.000 (A3)
 Escala:
 Egilea:
 Autor:

ONDARBELTZ HONDARTZA
 PLAYA ONDARBELTZ
 Iraitz Udabe Garitagoitia
 UDAL ARKITEKTO TEKNIKOA

Plano zb: 01
 Nº plano: