


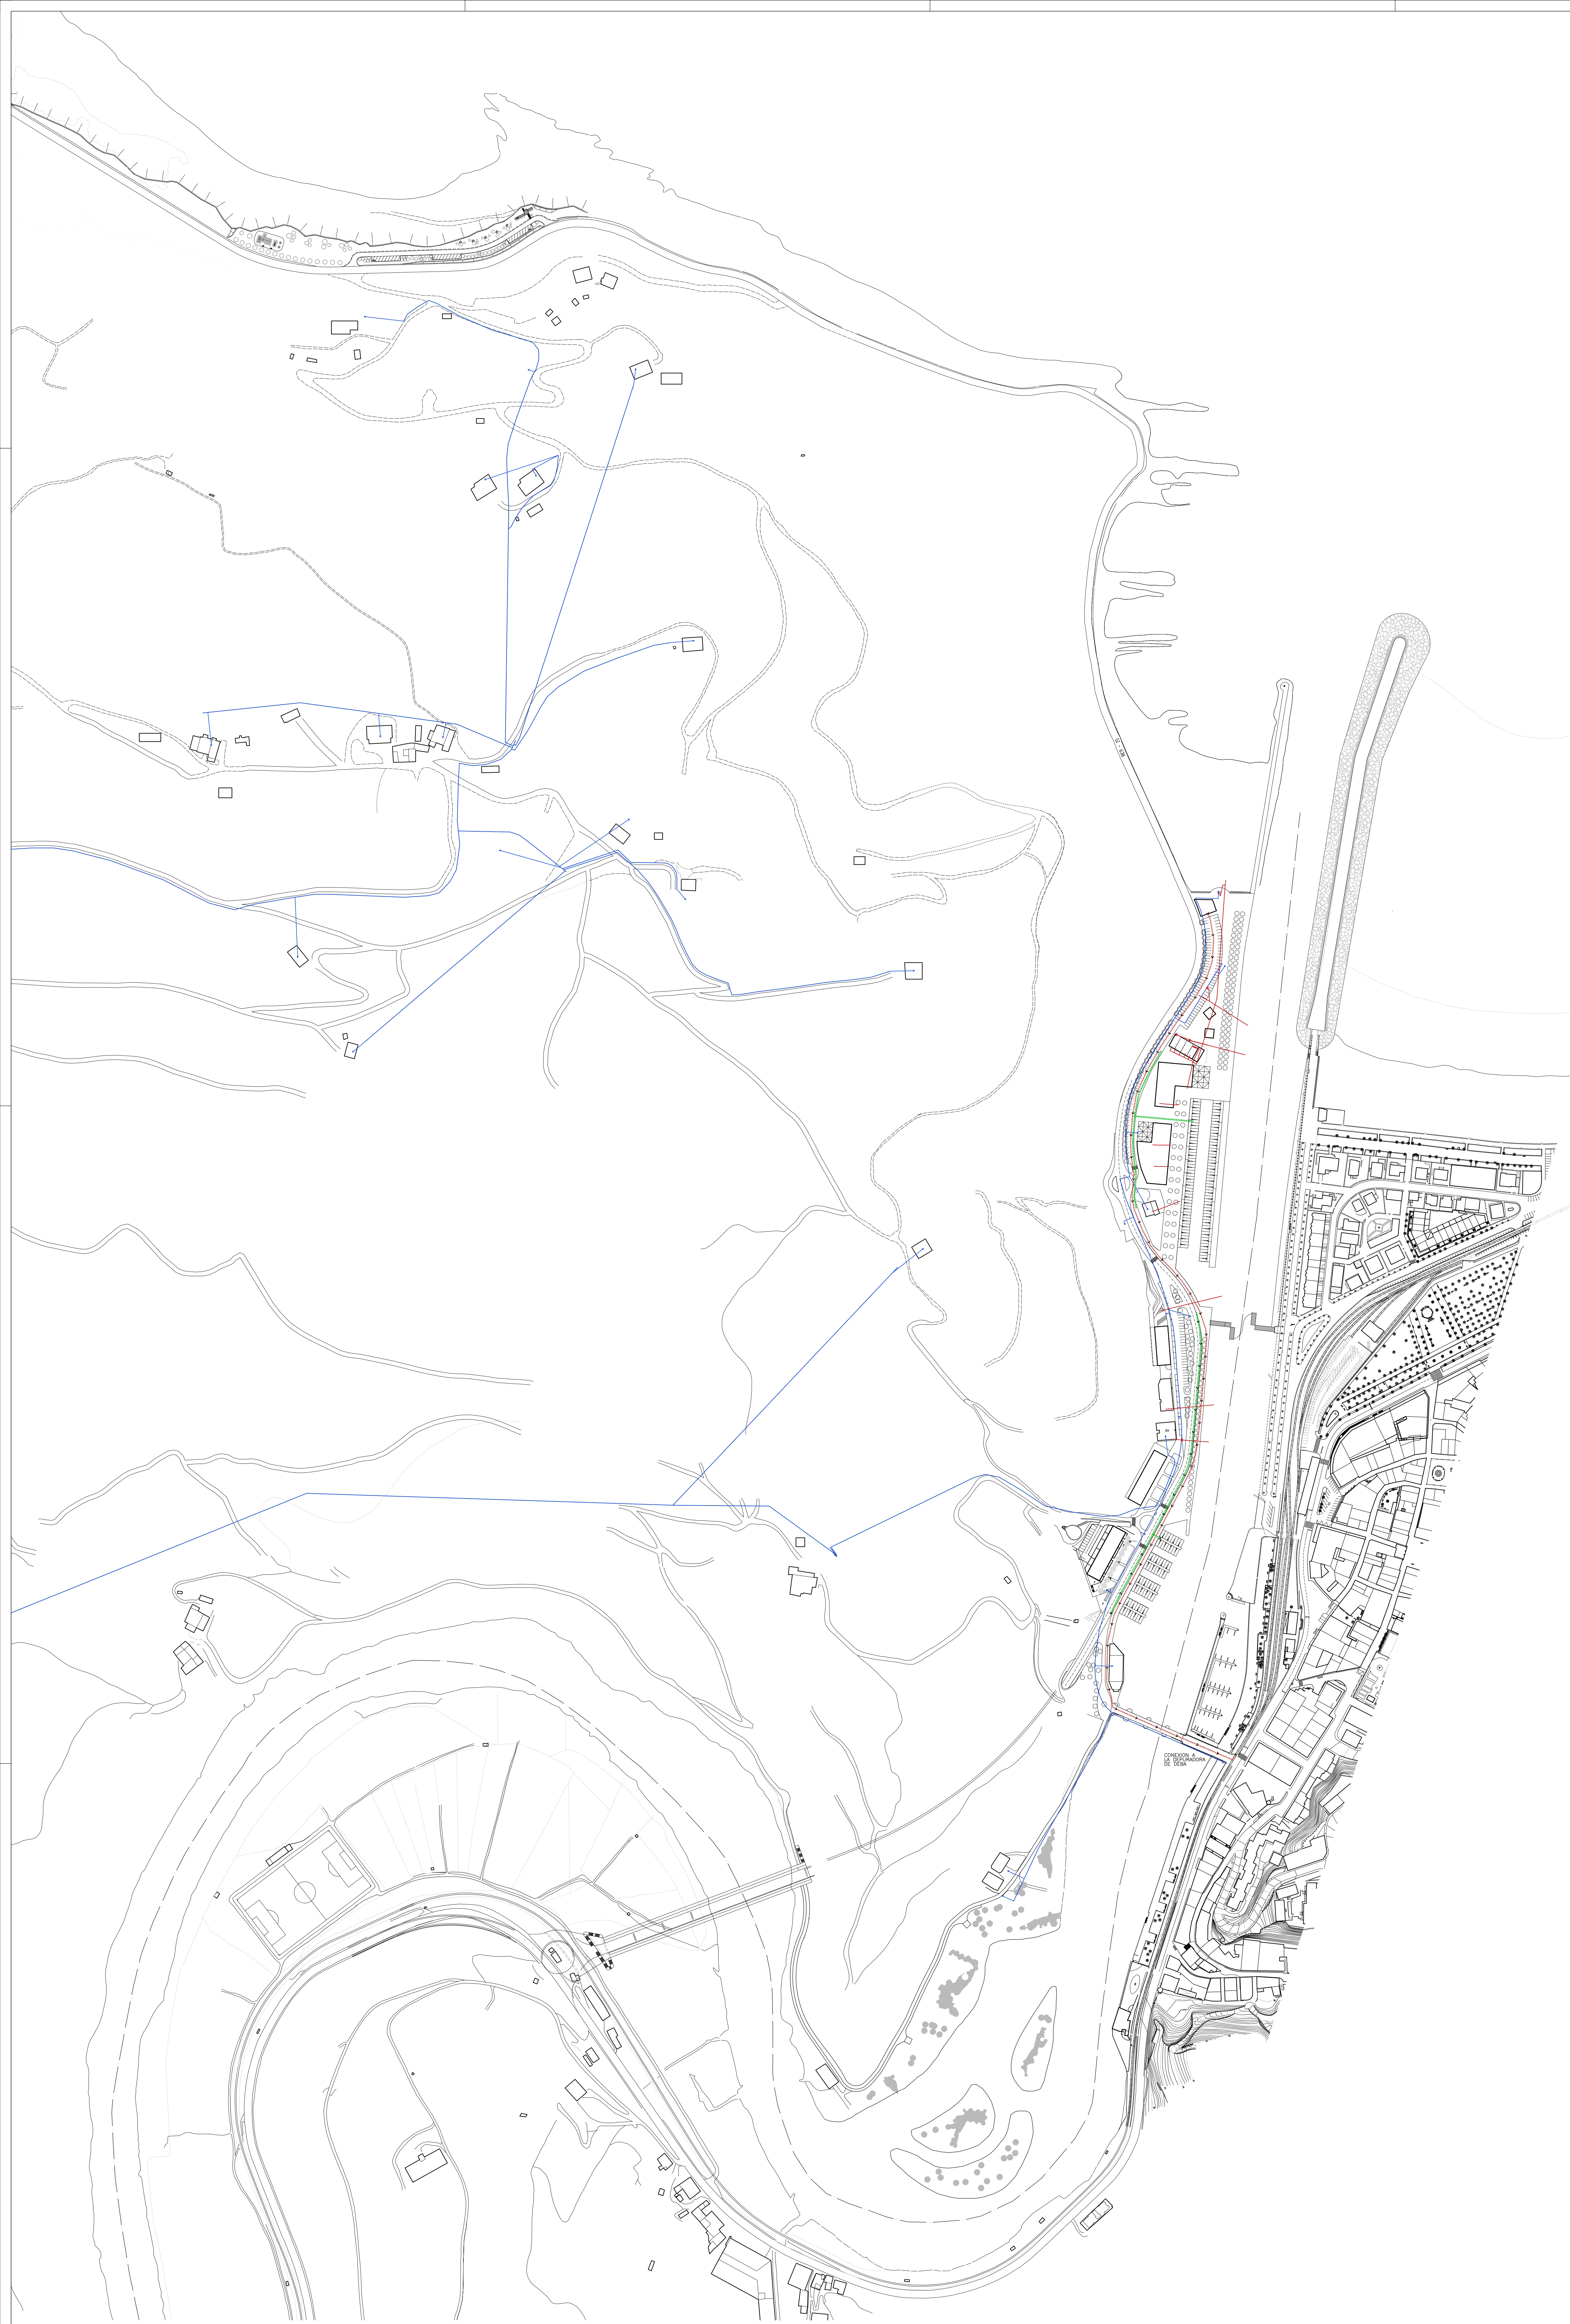

DAUDEN INSTALAKUNTZEN INFORMAZIOA
INFORMACIÓN DE INSTALACIONES EXISTENTES

- UR HORNIDURA
ABASTECIMIENTO DE AGUA
- SANEAMENDUA
SANEAMIENTO

AURREIKUSPENAK
PREVISIONES

- UR HORNIDURA
ABASTECIMIENTO DE AGUA
- SANEAMENDUA: EURIKAKOAK
SANEAMIENTO: PLUVIALES
- SANEAMENDUA: UR - ZIKINAK
SANEAMIENTO: AGUAS FECALAS
- KONTSERBA - INDUSTRIEN
ARAZTEGAREN UR - EMAILEA
EMISARIO DE LA DEPURADORA
DE LAS INDUSTRIAS CONSERVERAS
- ITXAS AZPIKO UR - EMAILEA
EMISARIO SUBMARINO
- BULTZADA MUTRIKUKO ARAZTEGIRA
IMPULSION A LA DEPURADORA DE MUTRIKU
- KONTSERBA - INDUSTRIEN SANEAMENDUA
SANEAMIENTO DE INDUSTRIAS CONSERVERAS