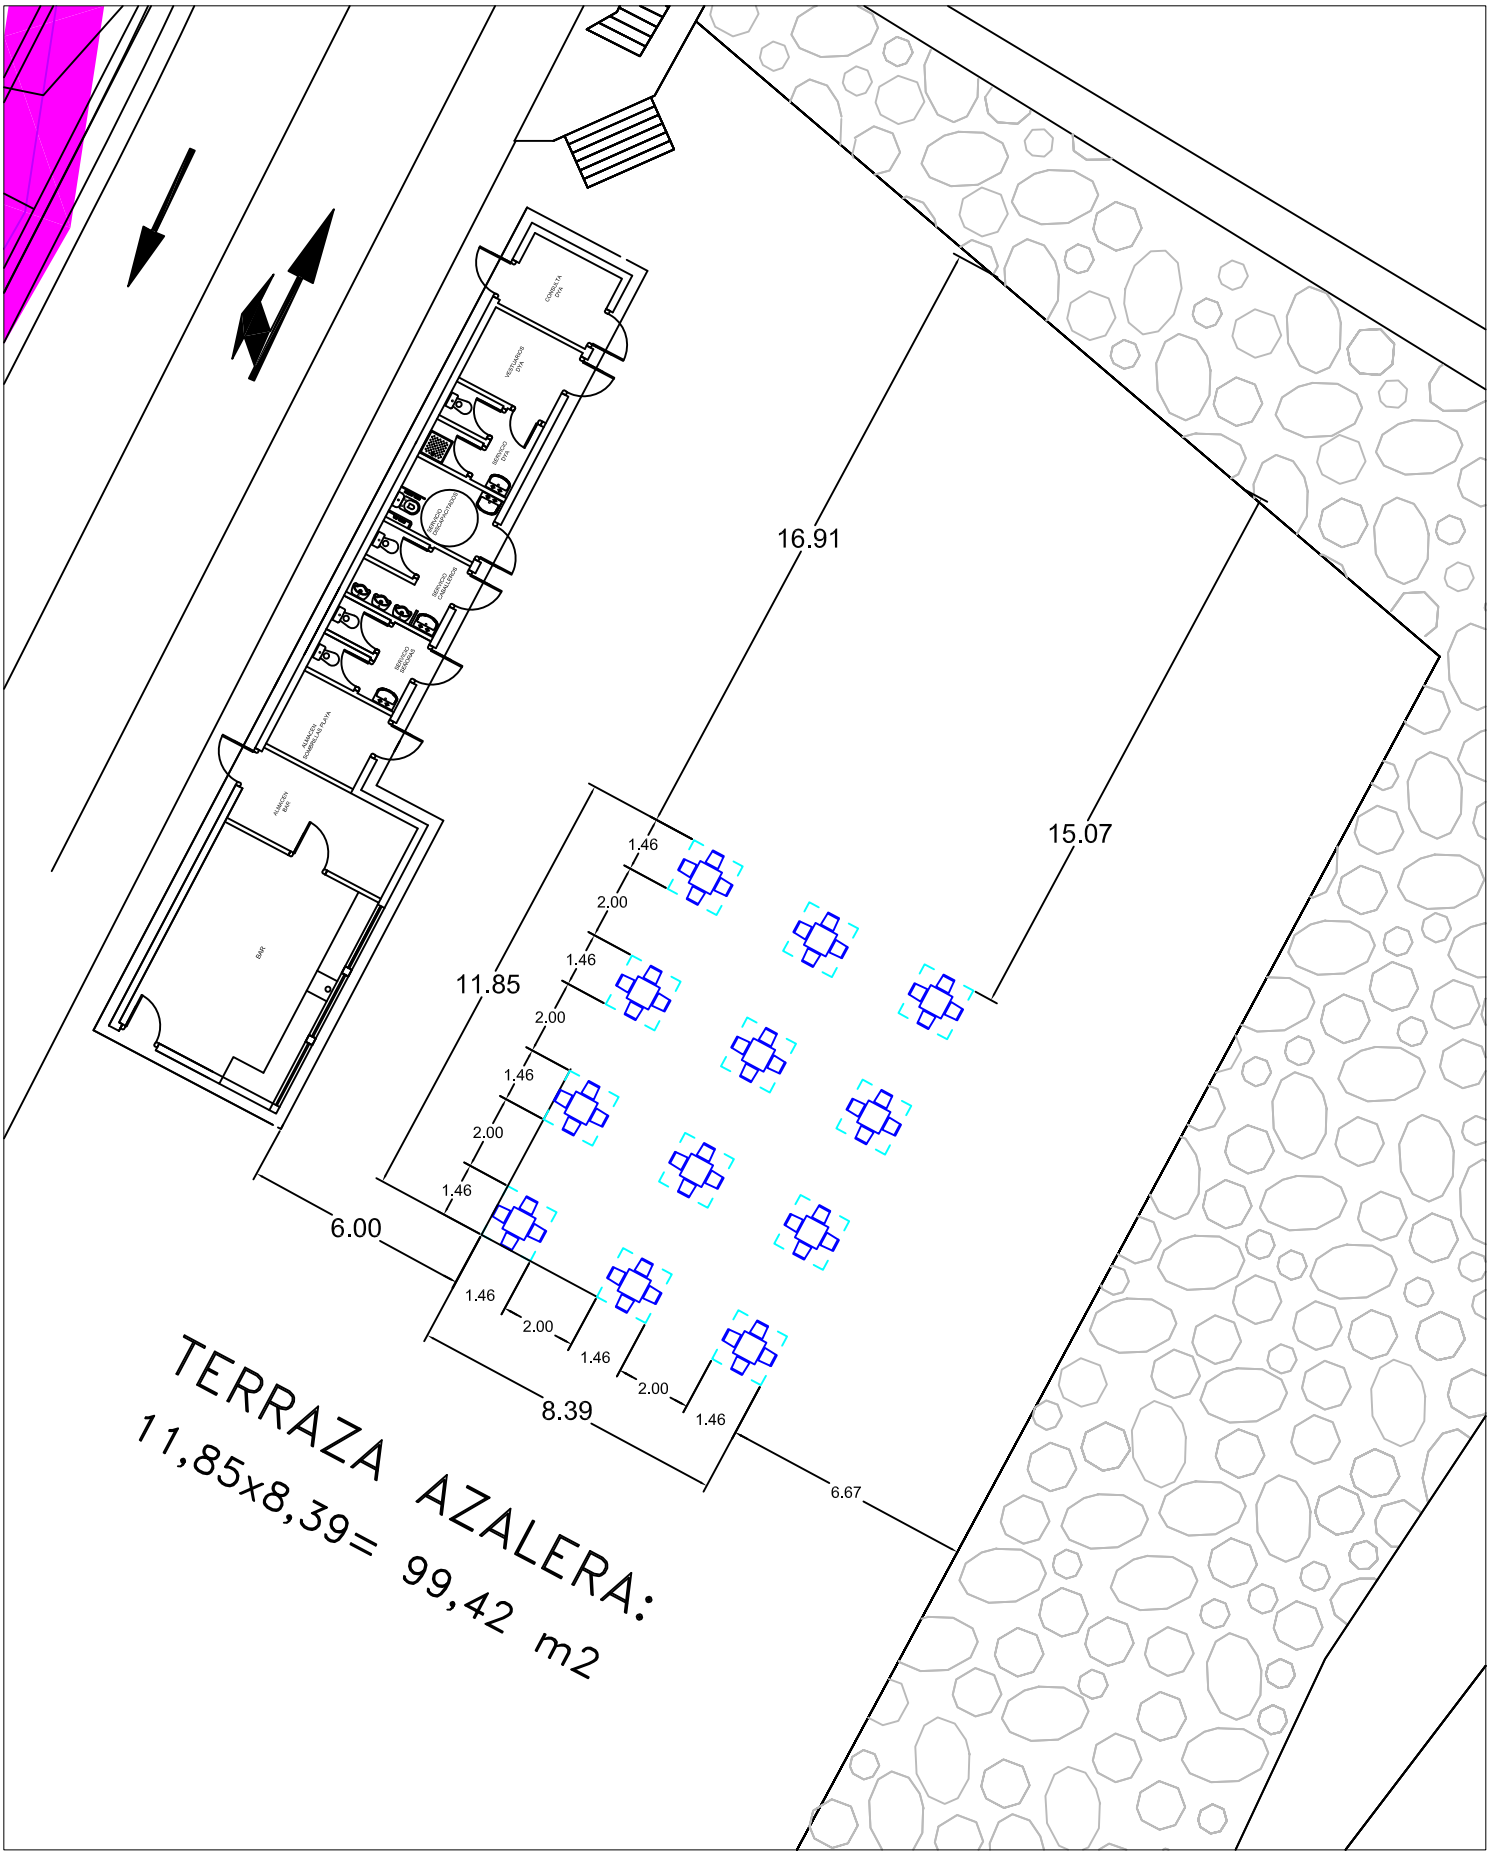

PORTUKO BIDE PUBLIKOAREN OKUPAZIOA

Mutrikuko Udala

Data: *Fecha:*	2021 / 05 / 07	**PORTUKO KANTINAREN TERRAZA**	Plano zb: *Nº plano:* 01
Eskala: *Escala:*	1 / 50		
Egilea: *Autor:*	Luis Mari Illarramendi Fernandez UDAL ARKITEKTO TEKNIKOA		